


Verdieping

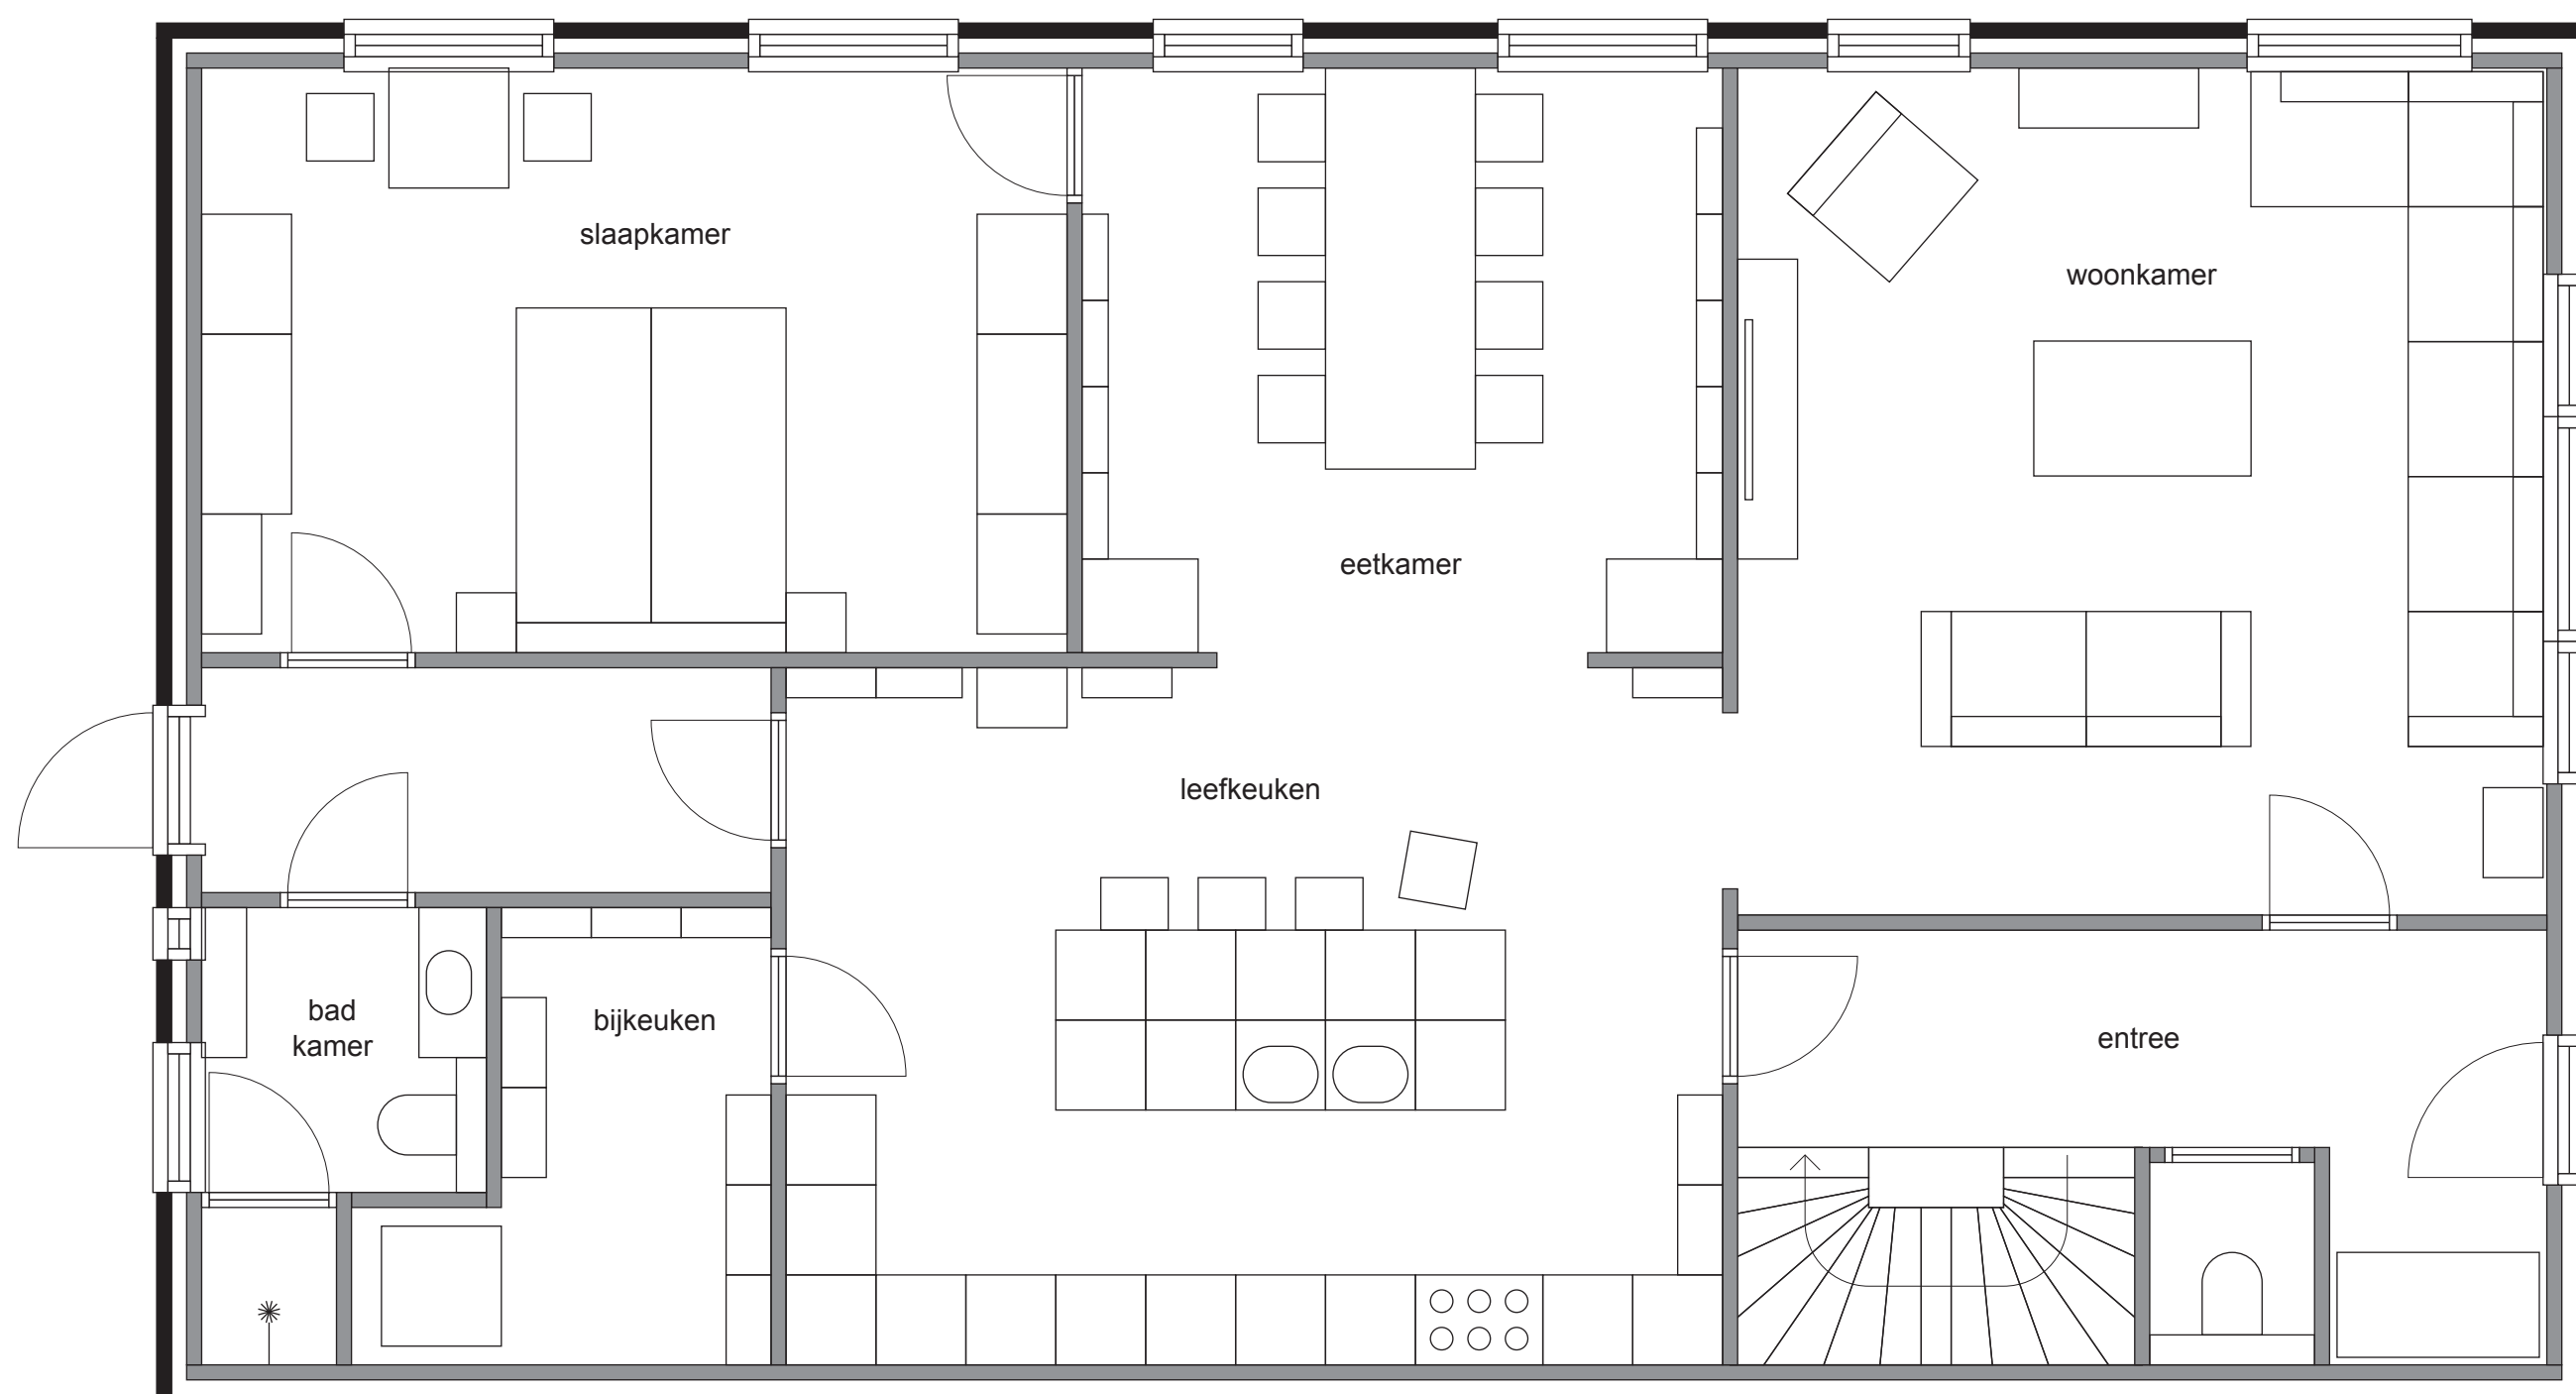

Begane grond

|   |                          |          |           |
|---|--------------------------|----------|-----------|
| omschrijving  | indeling A - (2e) woning |          |           |
| adres   | Havelaarstraat 22        | formaat  | A2        |
| pc / plaats   | 4486 BC Colijnsplaat     | schaal   | 1:50      |
| <p>Aan deze plattegrond kunnen geen rechten worden ontleend.<br/>Dit zijn geen bouwkundige tekeningen en de maten kunnen afwijken. De plattegrond is bedoeld om een indruk te geven van een mogelijke indeling.</p> |                          | getekend | 21/3/2016 |
|   |                          | door     | fortsa    |
|   |                          | blad nr. | 1/4       |