


Verdieping

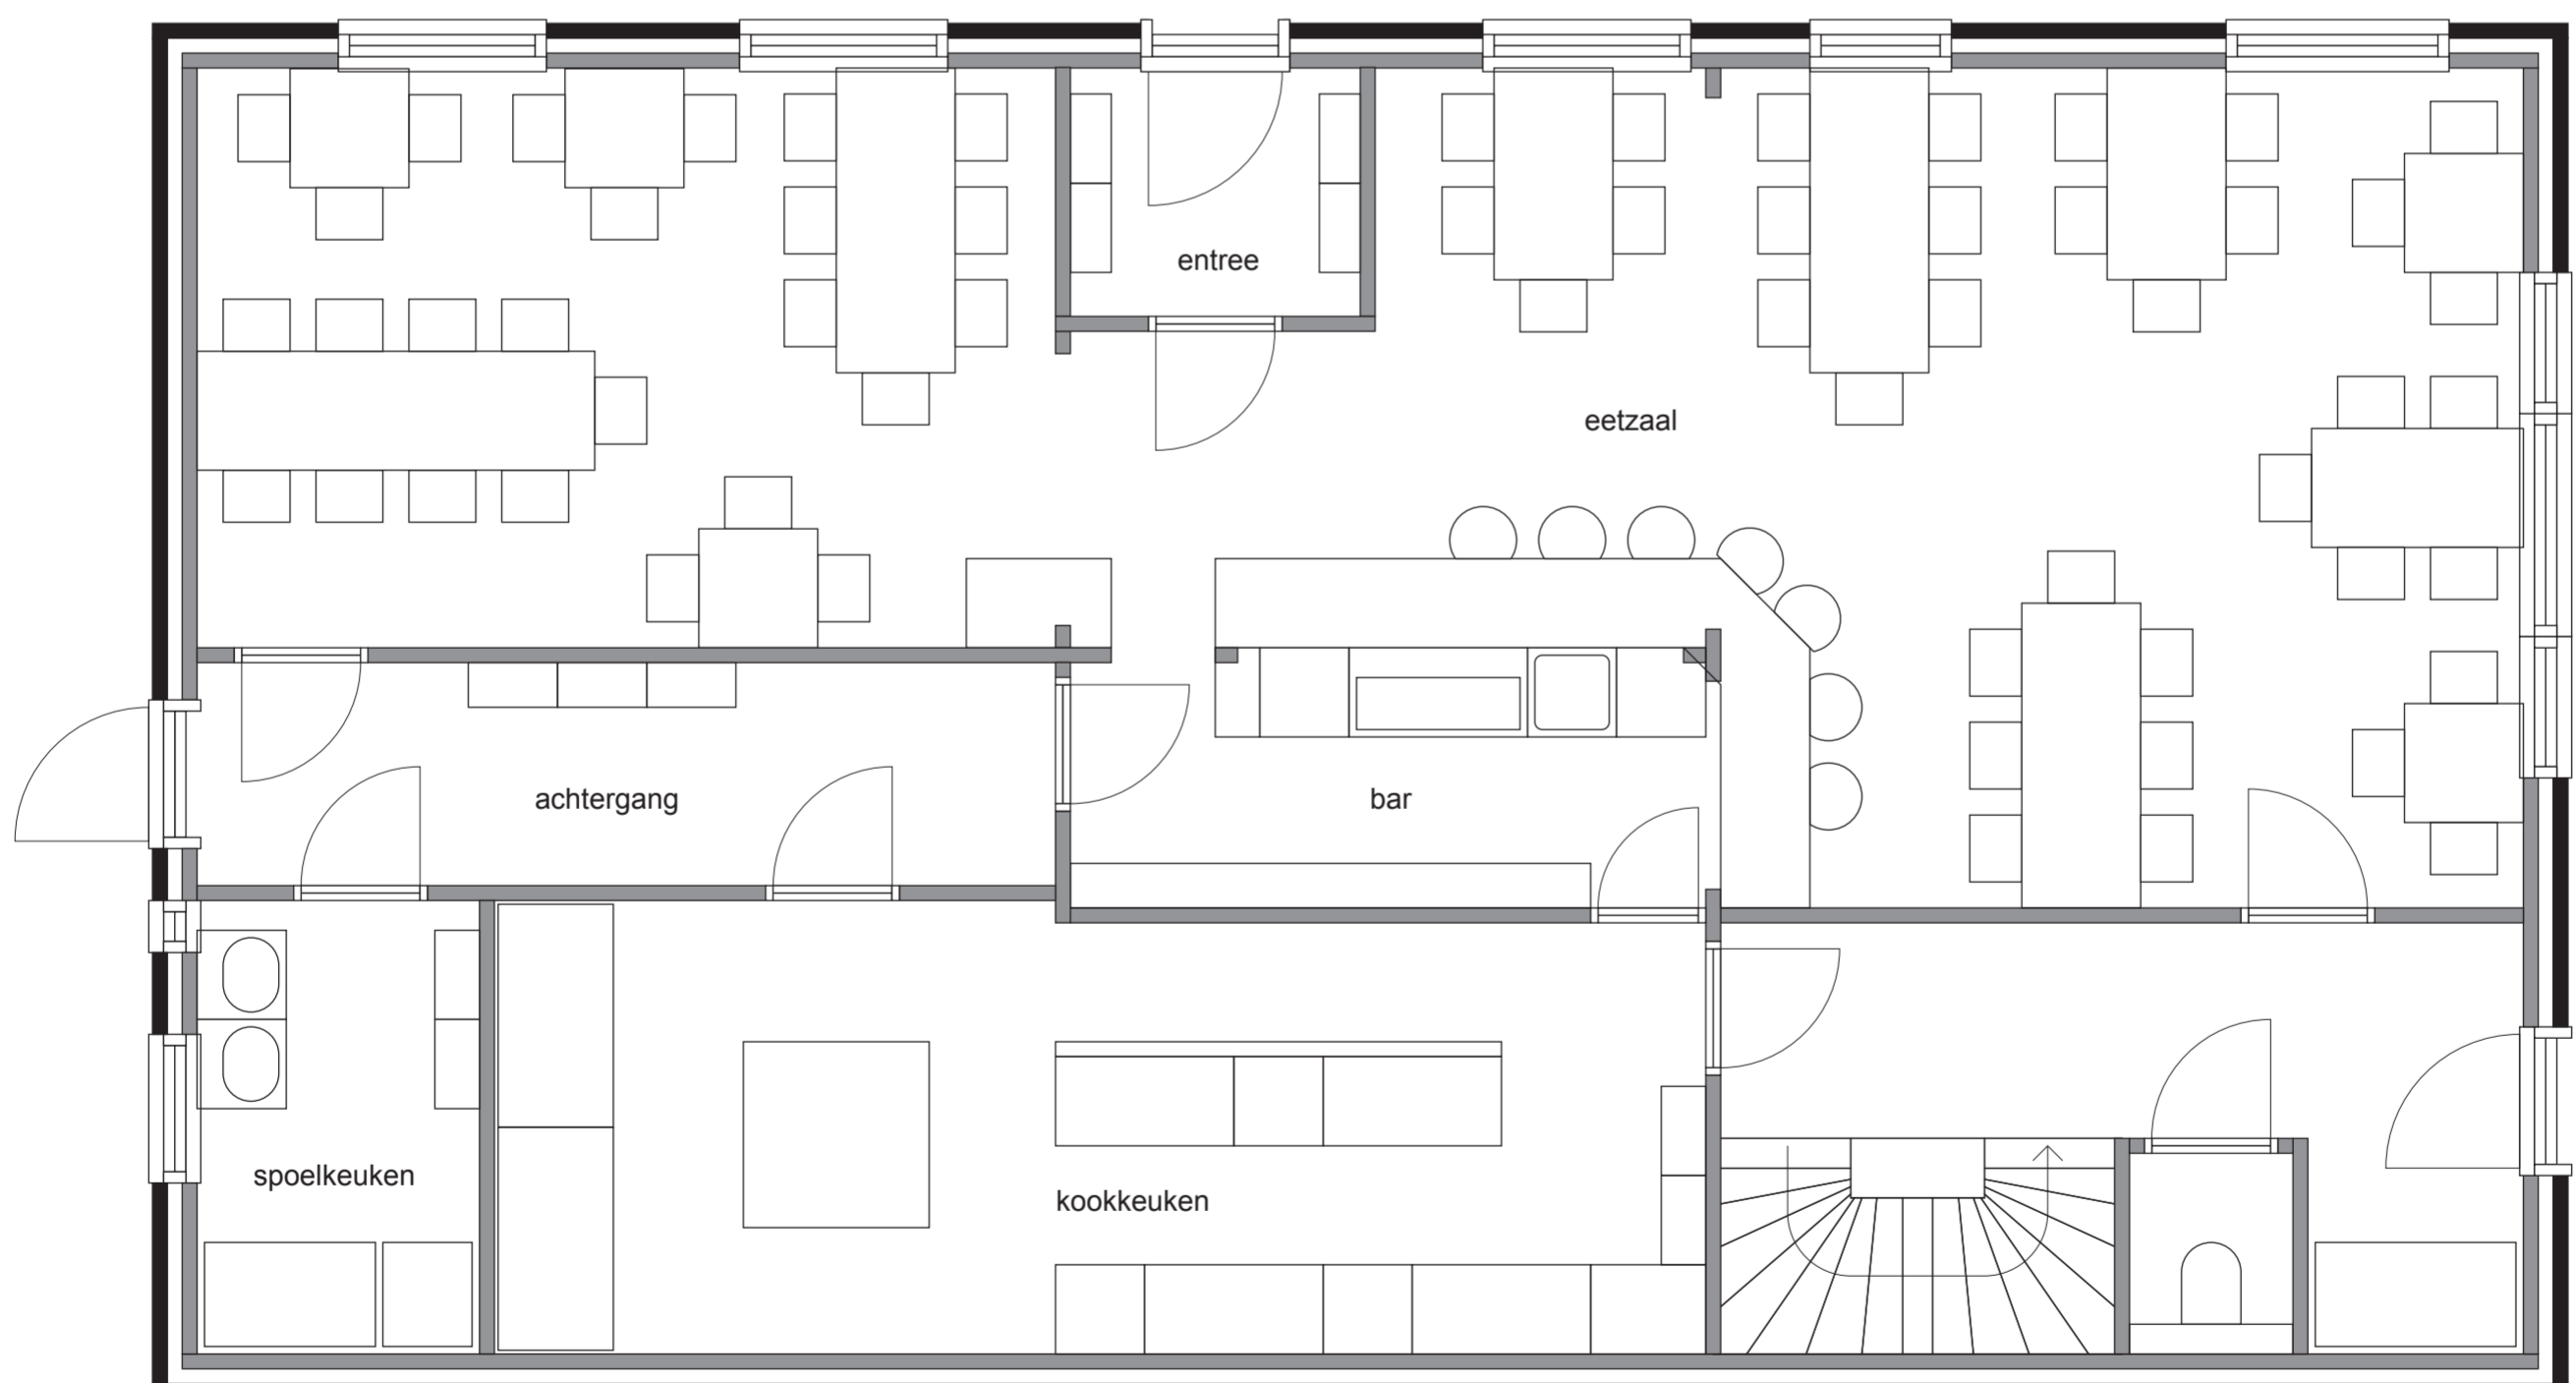

Begane grond

| | | |
|--|---|----------------------|
| omschrijving : indeling C - Restaurant | | formaat : A2 |
| adres : Havelaarstraat 22 | pc / plaats : 4486 BC Colijnsplaat | schaal : 1:50 |
| Aan deze plattegrond kunnen geen rechten worden ontleend. Dit zijn geen bouwkundige tekeningen en de maten kunnen afwijken. De plattegrond is bedoeld om een indruk te geven van een mogelijke indeling. | | getekend : 21/3/2016 |
| | | door : fortsa |
| | | blad nr. : 3/4 |