


Verdieping

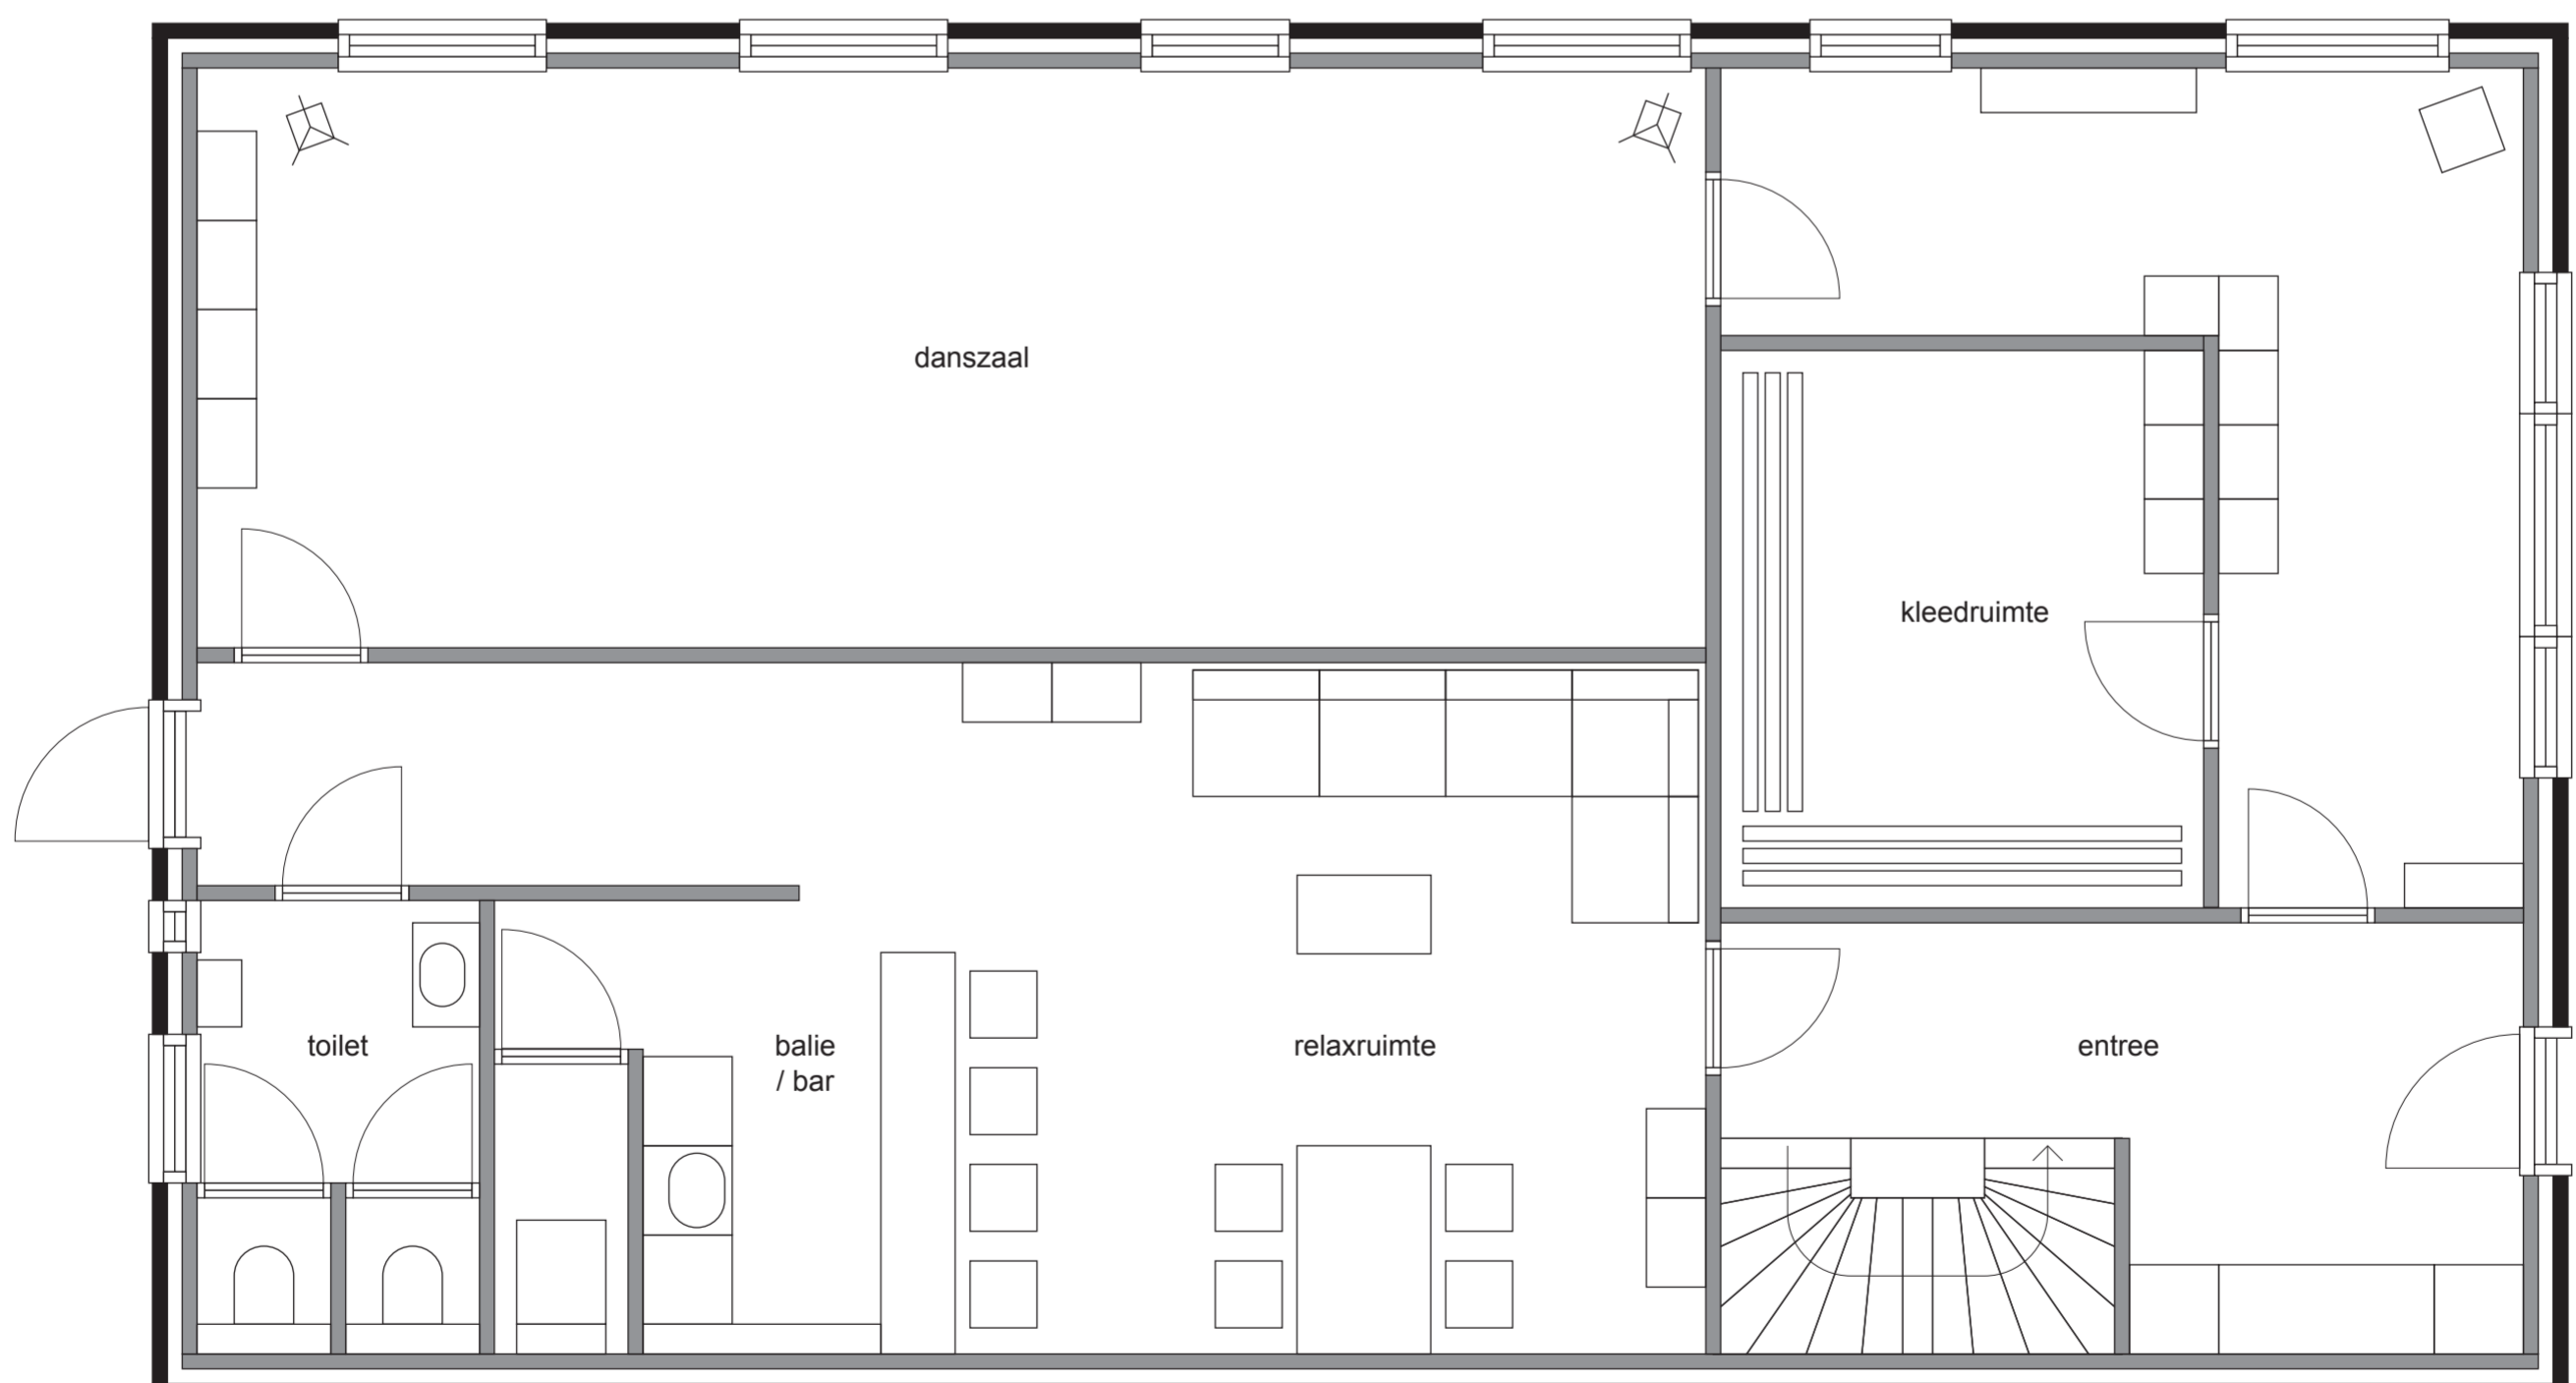

Begane grond

omschrijving : indeling D - Dansstudio		formaat : A2
adres : Havelaarstraat 22	pc / plaats : 4486 BC Colijnsplaat	schaal : 1:50
Aan deze plattegrond kunnen geen rechten worden ontleend. Dit zijn geen bouwkundige tekeningen en de maten kunnen afwijken. De plattegrond is bedoeld om een indruk te geven van een mogelijke indeling.		getekend : 21/3/2016
		door : fortsa
		blad nr. : 4/4